


# ПЛАН 5 ЭТАЖА

## 1 секция

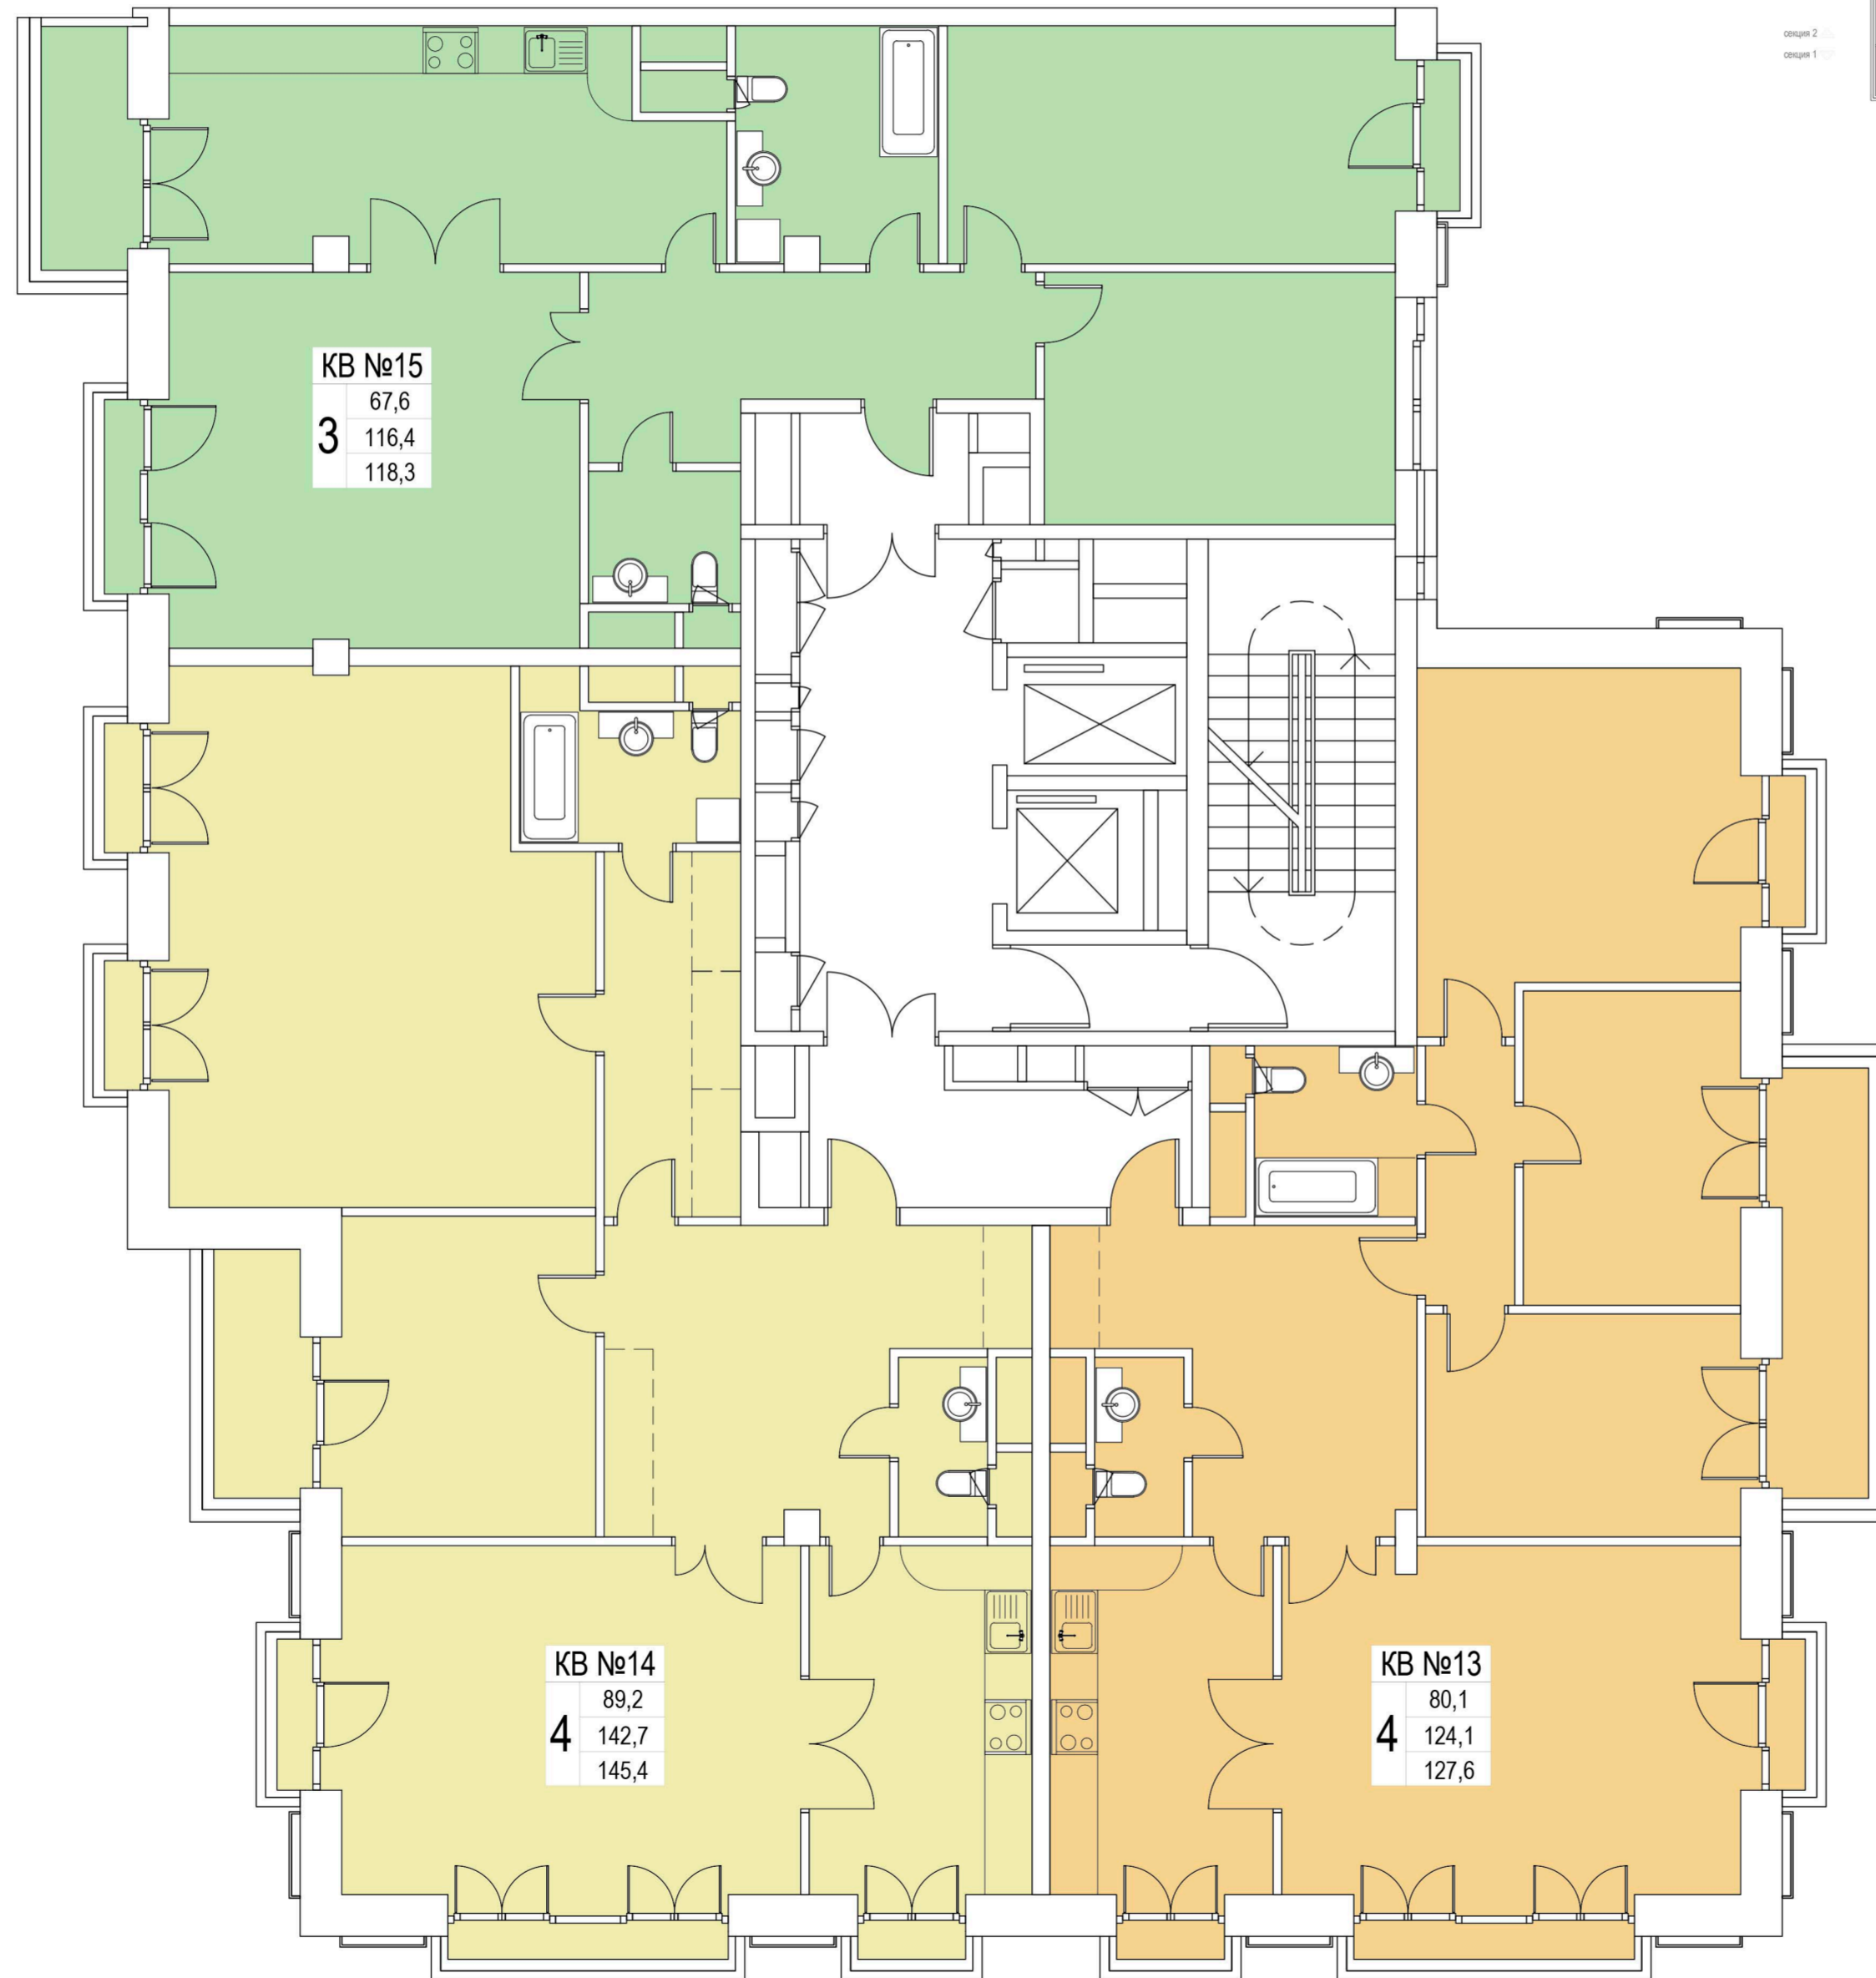

### ПЛАН 5 ЭТАЖА

