


ПЛАН 5 ЭТАЖА

2 секция

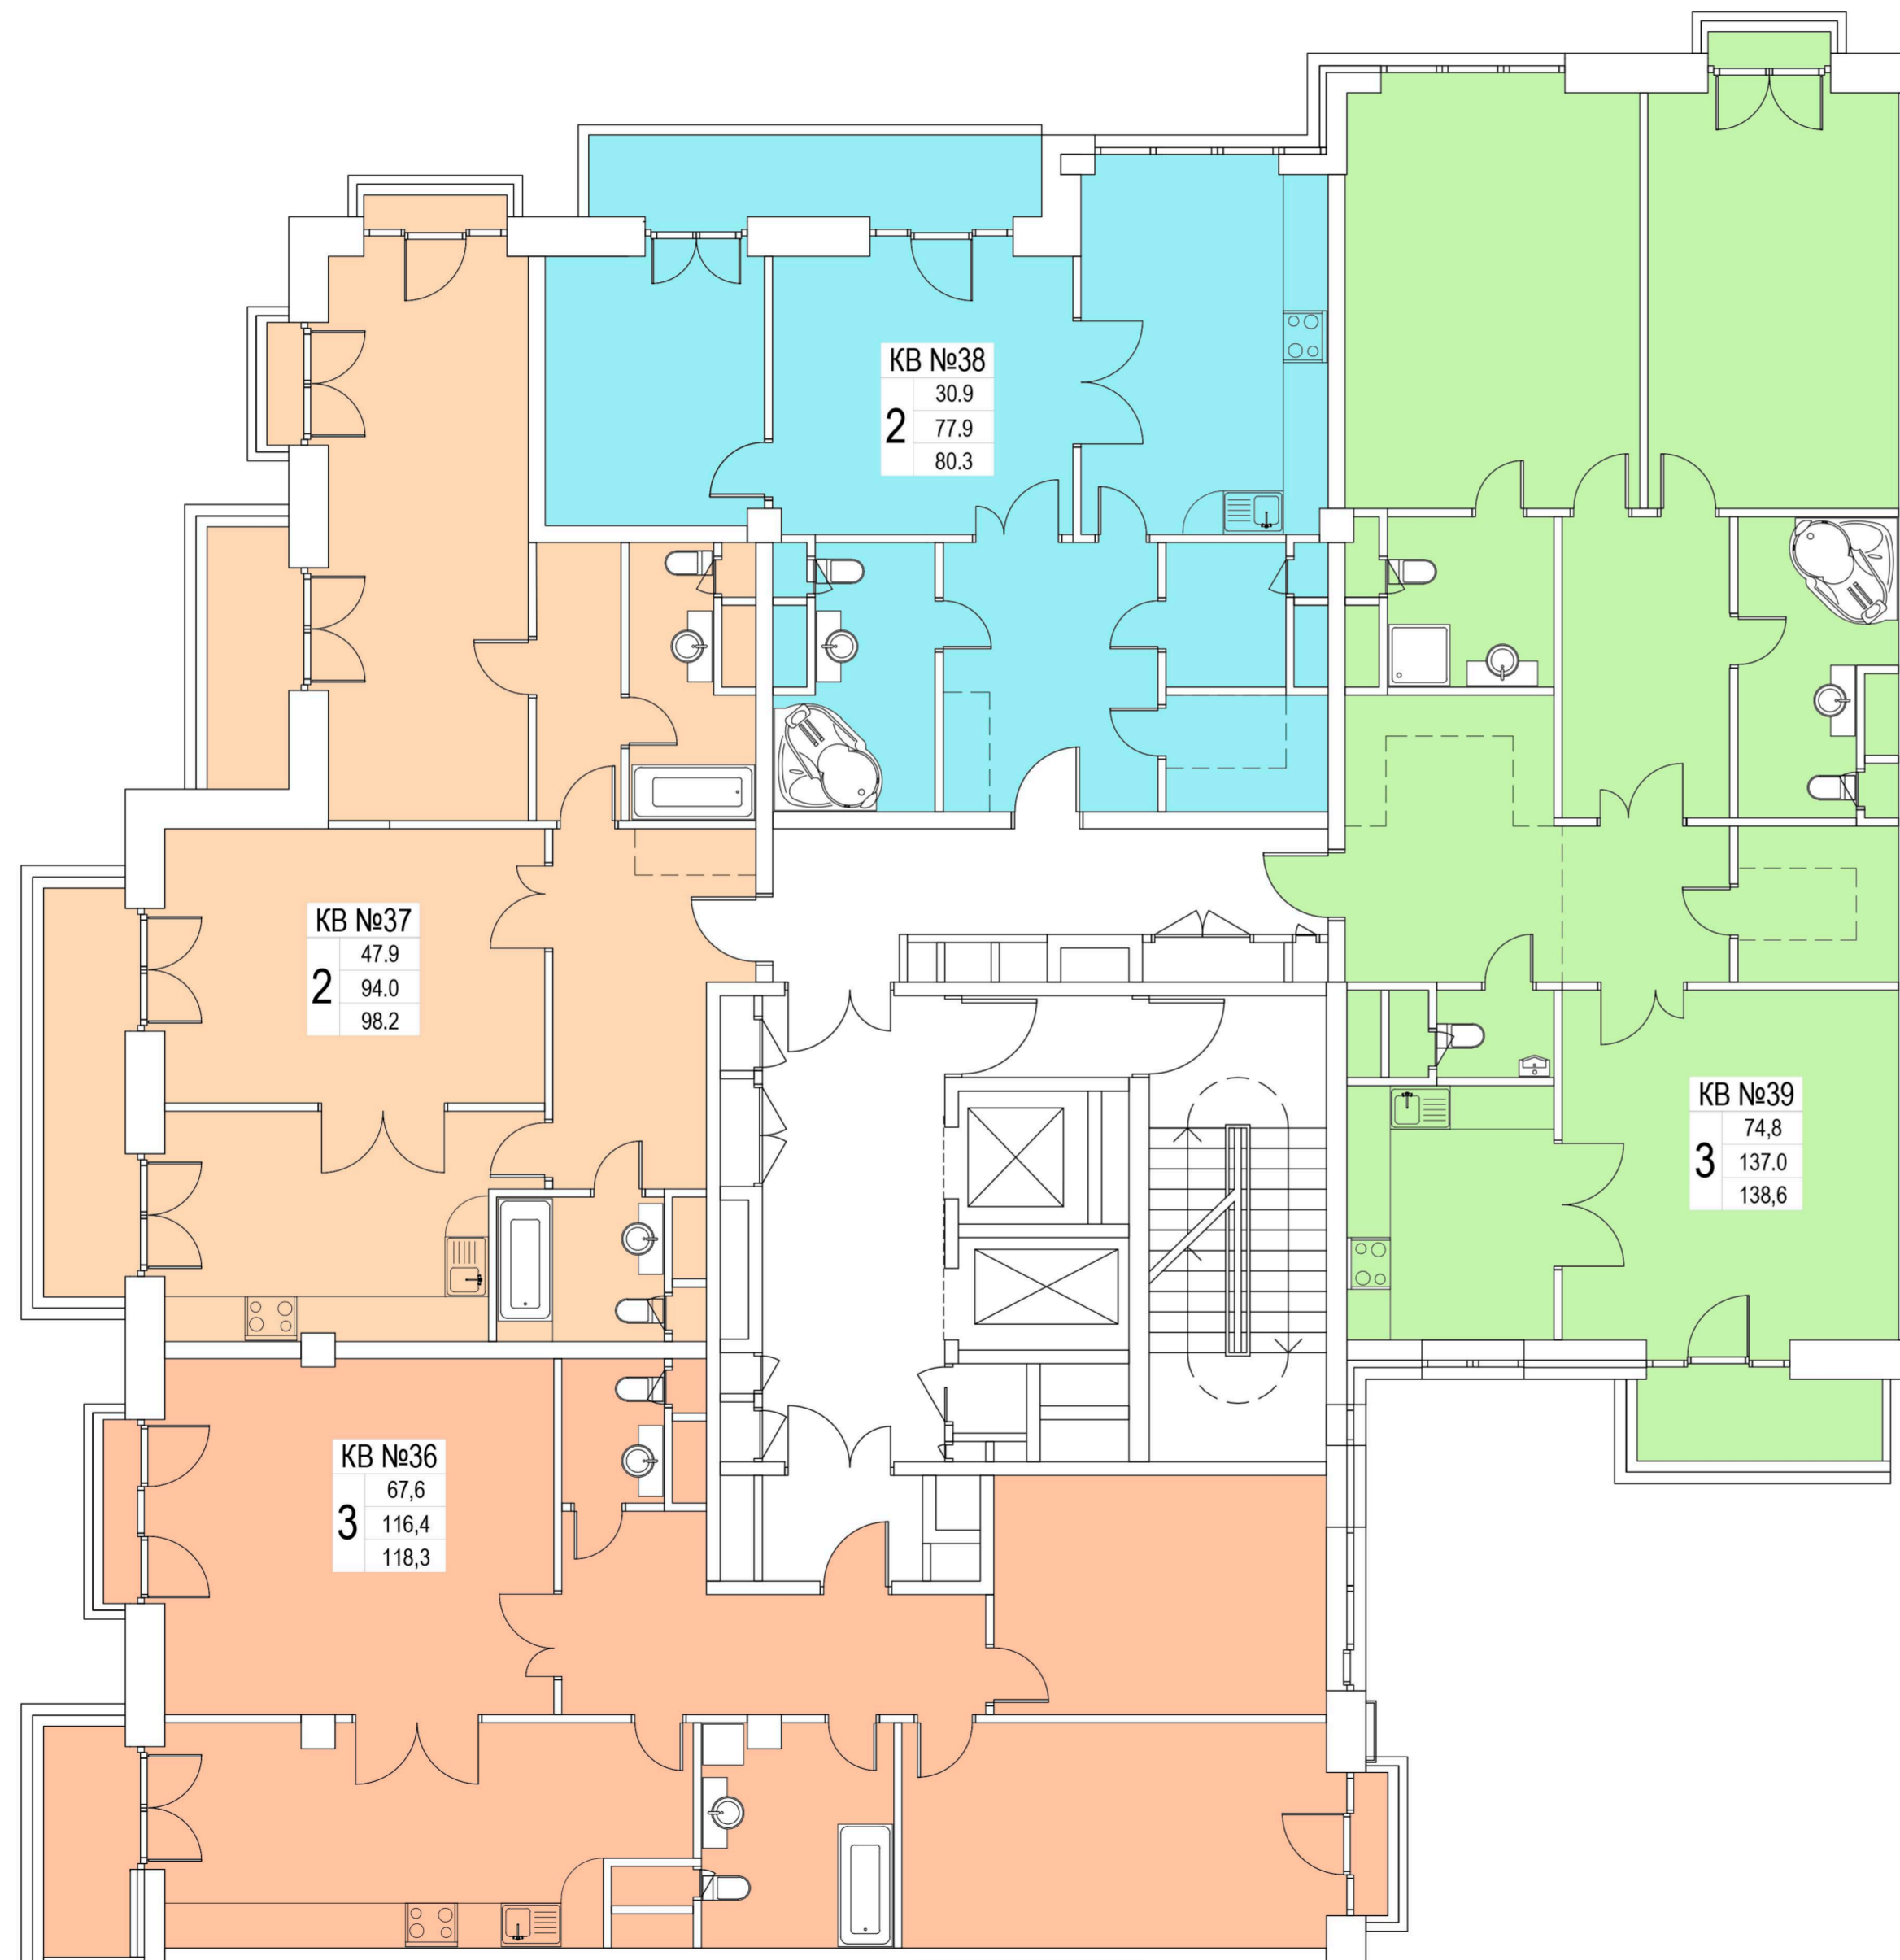

ПЛАН 5 ЭТАЖА

