


ПЛАН 5 ЭТАЖА

3 секция

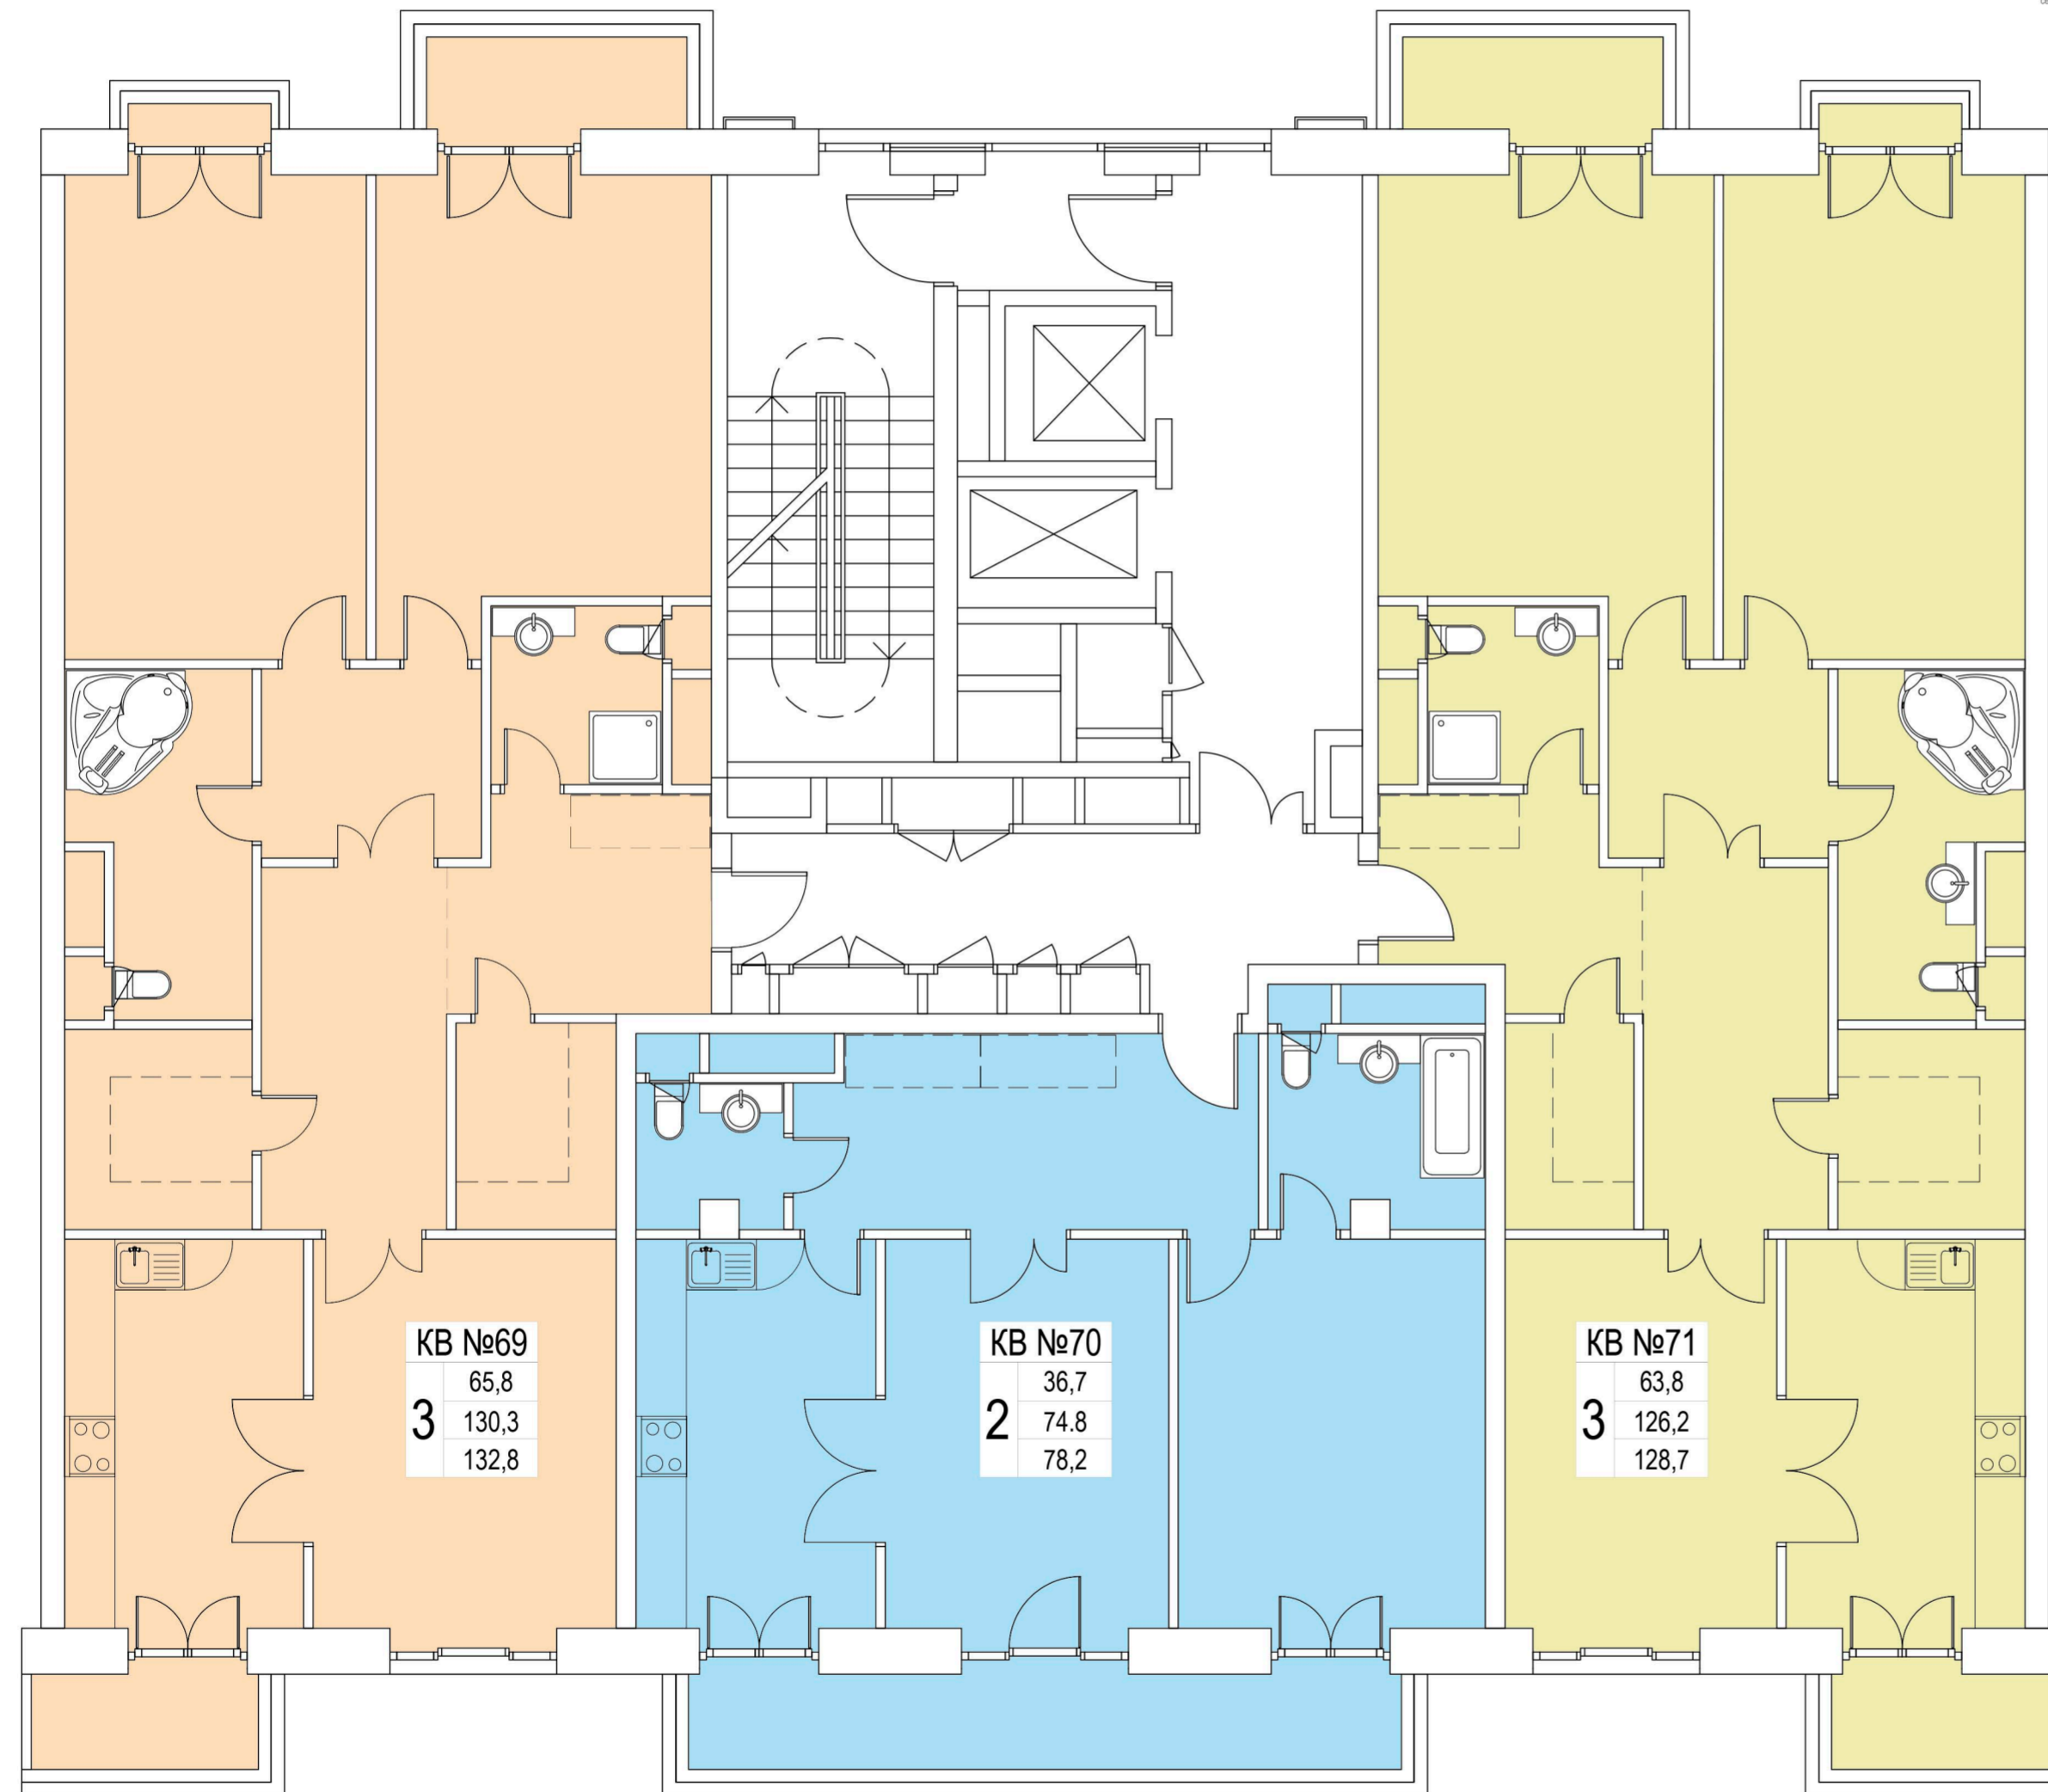

ПЛАН 5 ЭТАЖА

