


ПЛАН 5 ЭТАЖА

4 секция

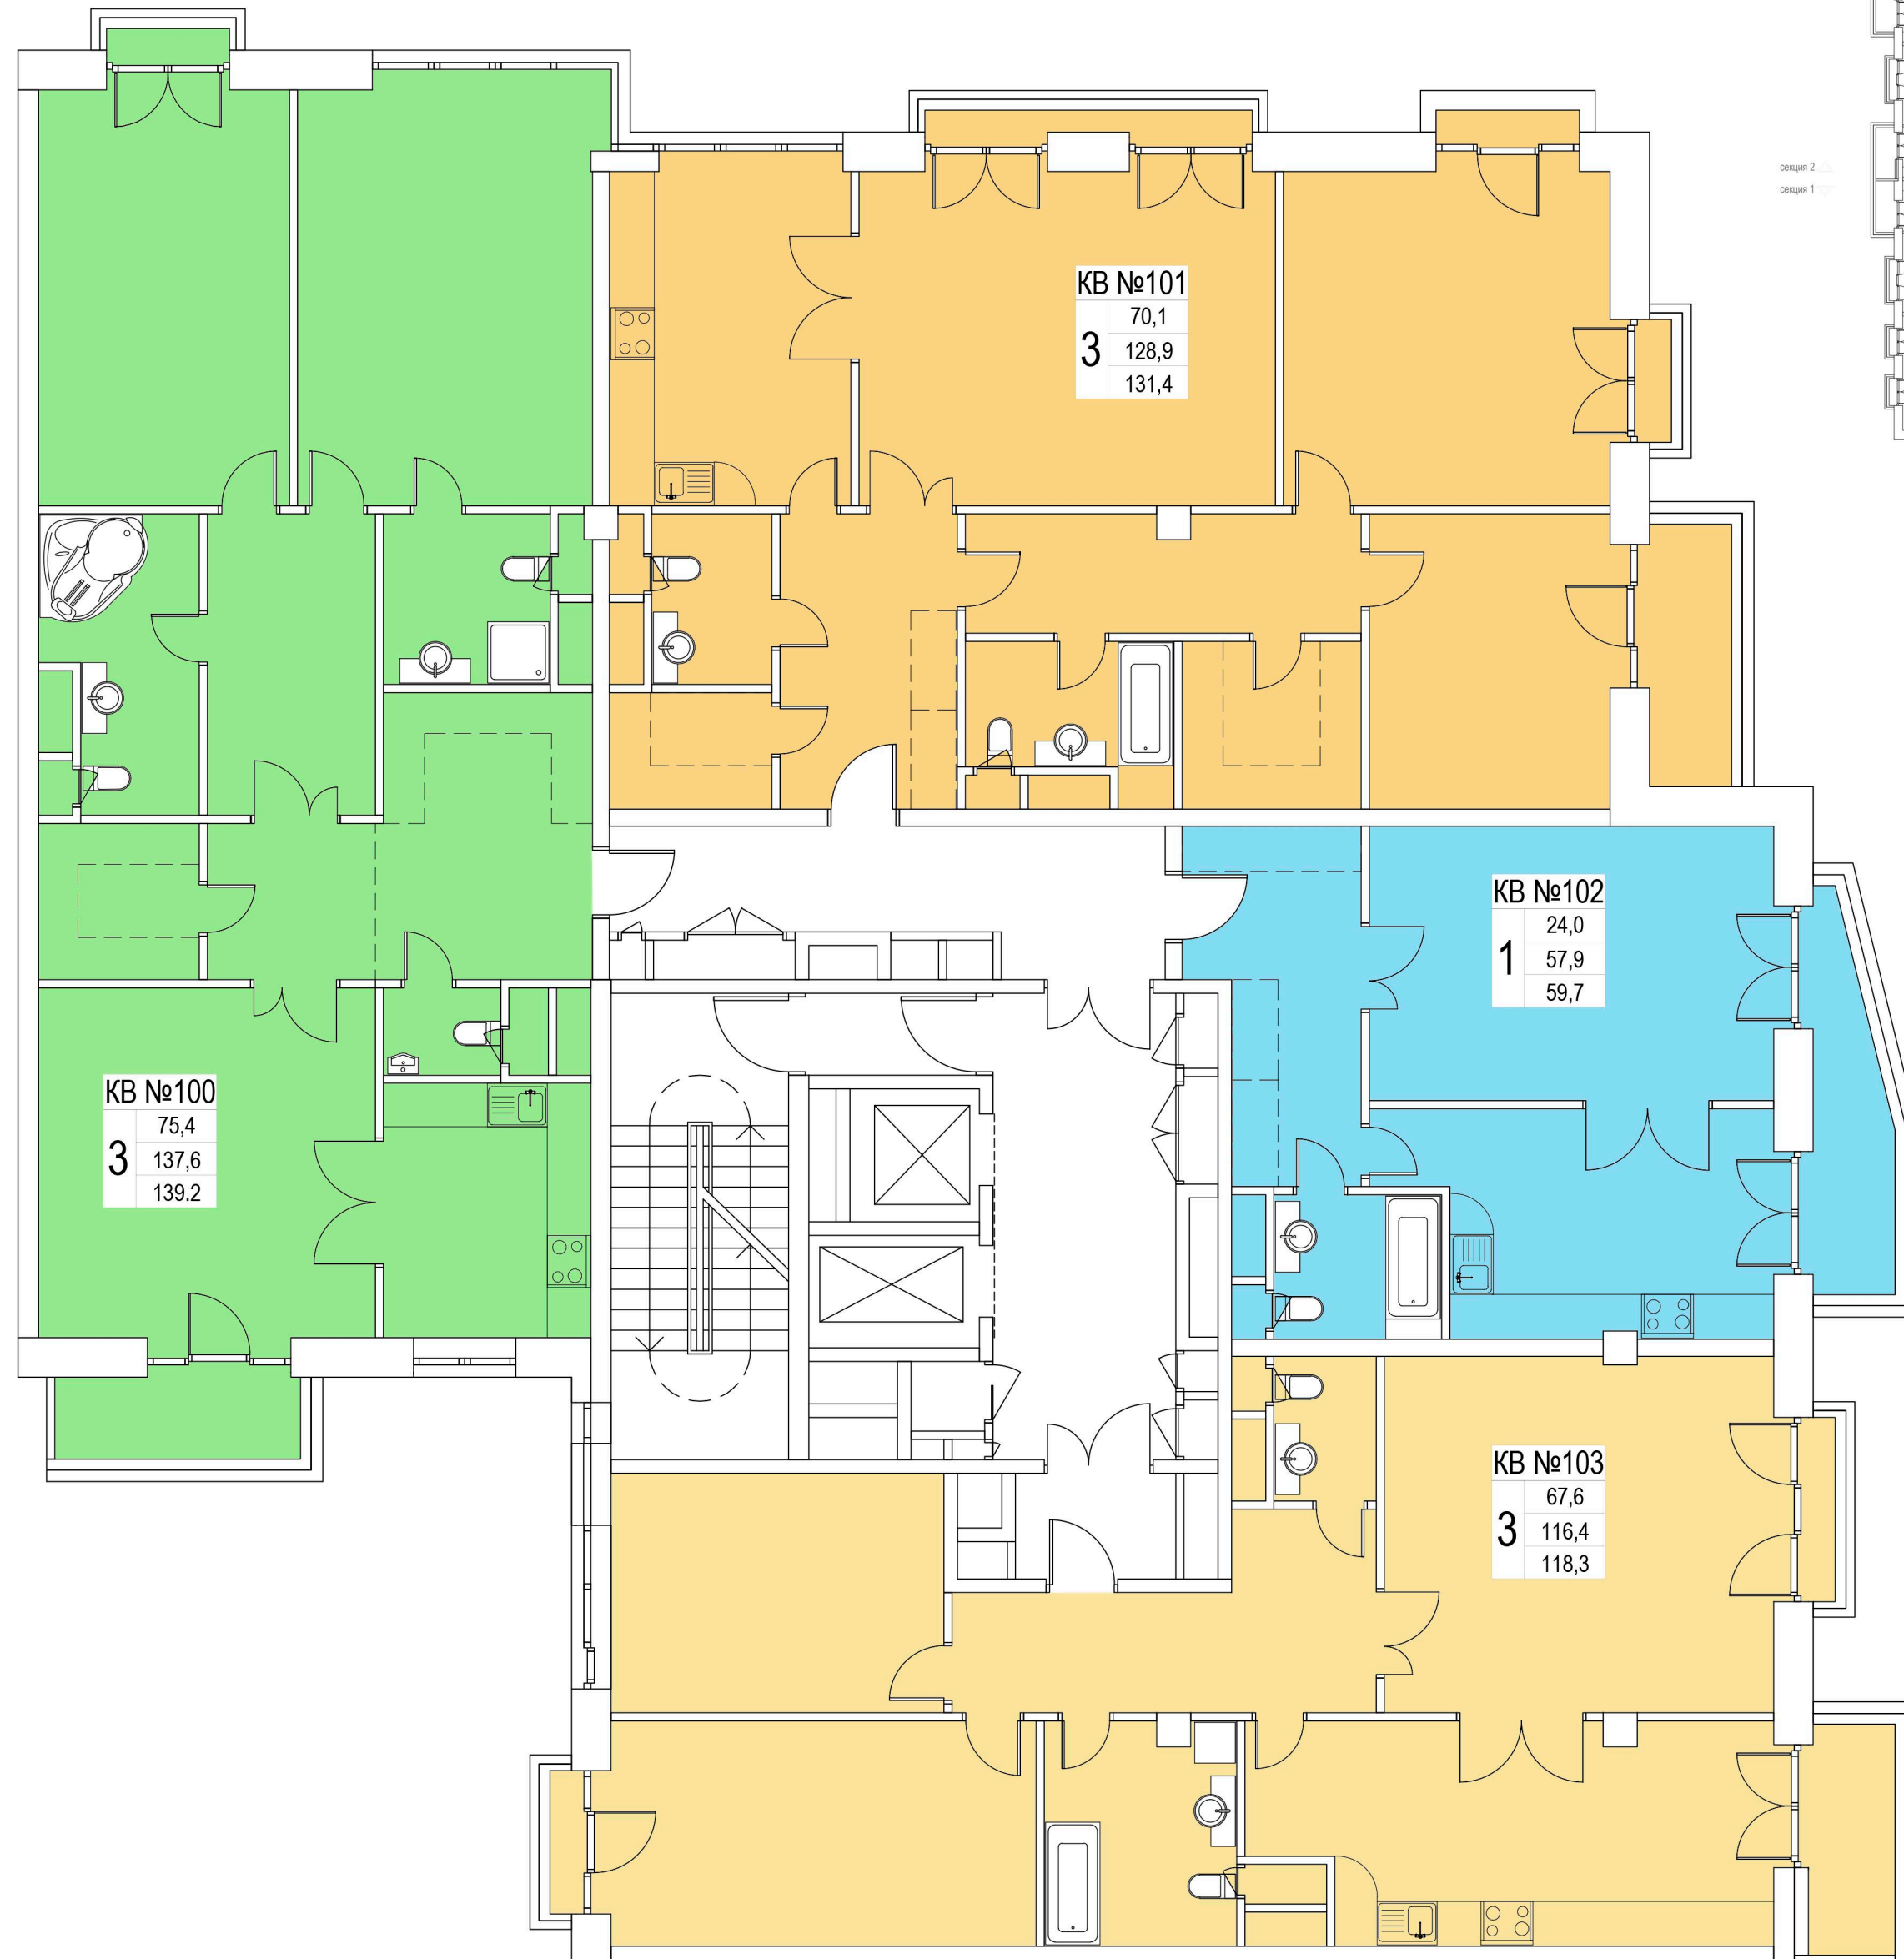

ПЛАН 5 ЭТАЖА

